

ΕΦΗΜΕΡΙΔΑ ΤΗΣ ΚΥΒΕΡΝΗΣΕΩΣ

ΤΗΣ ΕΛΛΗΝΙΚΗΣ ΔΗΜΟΚΡΑΤΙΑΣ

12 Αυγούστου 2016 | ΤΕΥΧΟΣ ΤΕΤΑΡΤΟ | Αρ. Φύλλου **216**

ΑΠΟΦΑΣΕΙΣ

Αριθμ. 78226/5459

Καθορισμός ορίων αιγιαλού-παραλίας στην θέση« ΔΙΩΡΥΓΑ ΚΟΡΙΝΘΟΥ - ΠΟΣΕΙΔΩΝΙΑ» Δ.Κ. Λουτρακίου - Περαχώρας, Δ.Ε. Λουτρακίου - Περαχώρας, του Δ. Λουτρακίου - Αγ. Θεοδώρων Π.Ε Κορινθίας.

Ο ΑΣΚΩΝ ΚΑΘΗΚΟΝΤΑ
ΓΕΝΙΚΟΥ ΓΡΑΜΜΑΤΕΑ ΑΠΟΚΕΝΤΡΩΜΕΝΗΣ
ΔΙΟΙΚΗΣΗΣ ΠΕΛΟΠΟΝΝΗΣΟΥ,
ΔΥΤΙΚΗΣ ΕΛΛΑΔΑΣ ΚΑΙ ΙΟΝΙΟΥ

Έχοντας υπόψη:

1. Τις διατάξεις του Ν. 2503/1997 «Διοίκηση, Οργάνωση, Στελέχωση της Περιφέρειας, ρύθμιση θεμάτων για την Τοπική Αυτοδιοίκηση και άλλες διατάξεις», ως ισχύει.

2. Τις διατάξεις του Ν. 3200/1955 «περί Διοικητικής Αποκέντρωσης», όπως τροποποιήθηκε και ισχύει.

3. Την αρ. 1063349/790/Α0006/3-8-2Ο04 απόφαση του Υπουργού Οικονομίας και Οικονομικών, σχετικά με την καταγραφή -διοικητική κωδικοποίηση των αρμοδιοτήτων σε θέματα υπηρεσιών του Υπουργείου Οικονομίας και Οικονομικών που περιέρχονται στους Γενικούς Γραμματείς Περιφερειών, κατά τις διατάξεις της παρ. 21 του άρθρου 46 του Ν. 3220/2004.

4. Τις διατάξεις της παρ. 21 του άρθρου 46 του Ν. 3220/2004 (Φ.Ε.Κ 15 τ.Α΄28-1-2004) «Μέτρα αναπτυξιακής και κοινωνικής πολιτικής - αντικειμενικοποίηση του φορολογικού ελέγχου και άλλες διατάξεις».

5. Τις διατάξεις του άρθρου 280 του Ν. 3852/2010 (ΦΕΚ Α/87/7-6-2010) «Νέα Αρχιτεκτονική της Αυτοδιοίκησης και της Αποκεντρωμένης Διοίκησης -Πρόγραμμα Καλλικράτης».

6. Το Π.δ.139/2010(ΦΕΚ Α 232/27-12-2010) «Οργανισμός της Αποκεντρωμένης Διοίκησης Πελοποννήσου, Δυτ. Ελλάδος και Ιονίου».

7. Τις διατάξεις των άρθρων 3 και 5 του Ν. 2971/2001 (ΦΕΚ 285/τ. Α/19-12-2001), τις διατάξεις του Ν. 3978/2011, άρθρο 13 και ειδικότερα το άρθρο 11 του Ν. 4281/2014 ΦΕΚ 160/Α/08-08-2014) και του άρθρου 27 του Ν. 4321/2015.

8. Τις διατάξεις του Π.δ. 111/2014 (ΦΕΚ 178/Α/29-08-2014) «Οργανισμός του Υπουργείου Οικονομικών» και ειδικότερα το άρθρο 105 σύμφωνα με το οποίο «οι Κτηματικές Υπηρεσίες καταργήθηκαν και συστάθηκαν οι Περιφερειακές Δ/νσεις Δημόσιας Περιουσίας».

9. Την πράξη 4 της 06-02-2015 (ΦΕΚ Α24/06-02-2015) «Αποδοχή παραιτήσεων Γενικών Γραμματέων των Αποκεντρωμένων Διοικήσεων της Χώρας».

10. Τις διατάξεις του Ν. 4257/2014 αρ. 56 «Επείγουσες ρυθμίσεις Αρμοδιότητες Υπουργείου Εσωτερικών».

11. Τις με αρ. πρωτ.1997/31-7-2014 και 3117/3-2-2016 αιτήσεις της εταιρείας ΕΓΝΑΤΙΑ ΟΔΟΣ Α.Ε προς την Κτηματική Υπηρεσία Κορινθίας νυν Αυτοτελές Γραφείο Κορινθίας.

12. Το με αρ.πρωτ.7103/26-04-2016 έγγραφο του Δ.Λουτρακίου-Περαχώρας-Αγ. Θεοδώρων-Δ/νση Τεχνικών Υπηρεσιών και Πολεοδομίας-τμήμα Τεχνικών Έργων προς τον Αυτοτελές Γραφείο Δημ.Περιουσίας Ν.Κορινθίας, σύμφωνα με το οποίο στην περιοχή υπάρχει εγκεκριμένο Γενικό Πολεοδομικό Σχέδιο ως αυτό δημοσιεύτηκε στο ΦΕΚ 616/Δ/26-7-2002 και το οποίο προβλέπει ως επιτρεπόμενη χρήση γης στην περιοχή αυτή του ελεύθερου χώρου Αστικού Πρασίνου ως αυτή προσδιορίζεται στο άρθρο 9 του Π.δ. 23-2-1987,ΦΕΚ 166/Δ/6-3-1987.

13. Το από Νοέμβριο 2014 τοπογραφικό διάγραμμα ,που συντάχθηκε (σε δυο πινακίδες)από την εταιρεία «SWEDESURVEY AB» σε κλίμακα 1:500, το οποίο διάγραμμα ελέγχθηκε για την ακρίβεια της αποτύπωσης από την Θεοδοσίου Αναστασία, Πολιτικό Μηχανικό ΠΕ υπάλληλο της Δ/νσης Τεχνικών Υπηρεσιών και Πολεοδομίας του Δήμου Κορινθίων και θεωρήθηκε στις 25-05-2016 από τον Καράμπελα Νικόλαο υπάλληλο του Αυτοτελούς Γραφείου Δημ.Περιουσίας ,νόμιμο αναπληρωτή λόγω κωλύματος του Κακούνη Παναγιώτη Αναπληρωτή Προϊσταμένου της Περιφερειακής Δ/νσης Δημόσιας Περιουσίας Πελ/σου, Δυτικής Ελλάδας και Ιονίου.

14. Το με αρ.πρωτ. 1228/18-06-2015 έγγραφο του Αυτοτελούς Γραφείου Δημ. Περιουσίας προς το Γ.Ε.Ε.Θ.Α

15. Το με αρ.Φ.119.1/99/220826/Σ.5328/14-12-2015 έγγραφο του Γ.Ε.Ε.Θ.Α με το οποίο διατυπώνεται η σύμφωνη γνώμη του αποκλειστικά και μόνο ,σε θέματα αρμοδιοτήτων του (άρθρο 17 Ν. 2971/2001) και (άρθρο 5 παρ. 1 Ν. 2971/2001, όπως αντικαταστάθηκε από το άρθρο 113 παραγρ. 1 Ν. 3978/2011).

16. Την απόφαση Νομάρχη Κορινθίας με αριθμ. 93228/19-6-1987 (ΦΕΚ 596/Δ/24-6-1987)Περί επικύρωσης καθορισμού ορίων αιγιαλού και παραλίας σε τμήμα

παραλίας στην Ποσειδώνια Ν. Κορινθίας με την οποία έγινε διοικητικός καθορισμός των αναφερομένων σε αυτή ορίων, νοτιοδυτικά της ως άνω θέσης, στην οποία αιτείται καθορισμός.

17. Την από 25-05-2016 Έκθεση της Επιτροπής αιγιαλού και παραλίας για τον καθορισμό των ορίων αιγιαλού και παραλίας στην θέση «ΔΙΩΡΥΓΑ ΚΟΡΙΝΘΟΥ-ΠΟΣΕΙΔΩΝΙΑ» Δ.Κ.Λουτρακίου-Περαχώρας,Δ.Ε.Λουτρακίου-Περαχώρας, του Δ.Λουτρακίου-Αγ. Θεοδώρων Π.Ε. Κορινθίας.

18. Το με αρ. πρωτ. 10112/02-06-2016 έγγραφο του Αυτοτελούς Γραφείου Δημ.Περιουσίας Ν.Κορινθίας προς την Αποκεντρωμένη Διοίκηση Πελ/σου Δυτ. Ελλάδας και Ιονίου για την έκδοση της απόφασης, αποφασίζουμε:

Επικυρώνουμε την από 25-05-2016 Έκθεση της Επιτροπής αιγιαλού και παραλίας για τον καθορισμό των ορίων αιγιαλού και παραλίας στην θέση «ΔΙΩΡΥΓΑ ΚΟΡΙΝΘΟΥ-ΠΟΣΕΙΔΩΝΙΑ» Δ.Κ.Λουτρακίου-Περαχώρας,Δ.Ε.Λουτρακίου-Περαχώρας, του Δ. Λουτρακίου-Αγ. Θεοδώρων Π.Ε Κορινθίας καθώς το από Νοέμβριο 2014 τοπογραφικό διάγραμμα, που συντάχθηκε (σε δυο πινακίδες) από την εταιρεία «SWEDESURVEY AB» σε κλίμακα 1:500,το οποίο διάγραμμα ελέγχθηκε για την ακρίβεια της αποτύπωσης από την Θεοδοσίου Αναστασία Πολιτικό Μηχανικό ΠΕ υπάλληλο της Δ/νσης Τεχνικών Υπηρεσιών και Πολεοδομίας του Δήμου Κορινθίων και θεωρήθηκε στις 25-05-2016 από τον Καράμπελα Νικόλαο υπάλληλο του Αυτοτελούς Γραφείου Δημ.Περιουσίας ,νόμιμο αναπληρωτή λόγω κωλύματος του Κακούνη Παναγιώτη Αναπληρωτή Προϊσταμένου της Περιφερειακής Δ/νσης Δημόσιας Περιουσίας Πελ/σου ,Δυτικής Ελλάδας και Ιονίου ως εξής: 1.Καθορίζει επί των διαγραμμάτων αυτών με κόκκινη ,συνεχή πολυγωνική γραμμή και με τα στοιχεία 1,2,3,...,61 την οριογραμμή του αιγιαλού.

2. Καθορίζει επί των αυτών διαγραμμάτων με κίτρινη συνεχή πολυγωνική γραμμή και με τα στοιχεία 1',2',3',...,60' την οριογραμμή της παραλίας για τη επίτευξη του σκοπού της παραγράφου 2 του άρθρου 1 του Ν. 2971/2001.

Όλες οι κορυφές των προαναφερόμενων οριογραμμών εξασφαλίζονται με ορθογώνιες συντεταγμένες του κρατικού τριγωνομετρικού δικτύου (Γ.Υ.Σ.) στο ΕΓΣΑ '87.

Η παρούσα, με την Έκθεση της Επιτροπής καθορισμού ορίων αιγιαλού παραλίας και το Τοπογραφικό Διάγραμμα να δημοσιευθούν στην Εφημερίδα της Κυβερνήσεως.

Πάτρα, 30 Ιουνίου 2016

Ο Ασκών καθήκοντα Γενικού Γραμματέα
Αποκεντρωμένης Διοίκησης

ΔΙΟΝΥΣΙΟΣ ΠΑΝΑΓΙΩΤΟΠΟΥΛΟΣ

ΕΚΘΕΣΗ ΕΠΙΤΡΟΠΗΣ ΚΑΘΟΡΙΣΜΟΥ ΟΡΙΩΝ ΑΙΓΙΑΛΟΥ ΚΑΙ ΠΑΡΑΛΙΑΣ, ΣΤΗ ΘΕΣΗ «ΔΙΩΡΥΓΑ ΚΟΡΙΝΘΟΥ-ΠΟΣΕΙΔΩΝΙΑ», Δ.Κ. ΛΟΥΤΡΑΚΙΟΥ-ΠΕΡΑΧΩΡΑΣ, Δ.Ε.ΛΟΥΤΡΑΚΙΟΥ-ΠΕΡΑΧΩΡΑΣ, ΤΟΥ ΔΗΜΟΥ ΛΟΥΤΡΑΚΙΟΥ-ΑΓ. ΘΕΟΔΩΡΩΝ.

Κόρινθος, σήμερα την 25-5-2016, ημέρα Τετάρτη, συνέρχεται η Επιτροπή άρθρ.100 Π.δ.284/1988 «περί καθορισμού ορίων αιγιαλού και παραλίας και θέσεων αμμοληψίας» όπως τροποποιήθηκε από το άρθρο 3 παραγρ. 1 Ν.2971/2001, στο κατάστημα του Αυτοτελούς Γραφείου Δημόσιας Περιουσίας Ν. Κορινθίας, αποτελούμενη -σύμφωνα με την απόφαση Γ.Γ.Α.Δ.Π.Ε.Ι αριθμ. 156458/10974/22-12-2015 περί ανασυγκρότησης και ορισμού μελών αυτής-, από τους :

(α). Καράμπελα Νικόλαο, ΠΕ/Εφοριακών, υπάλληλο του Αυτοτελούς Γραφείου Δημόσιας Περιουσίας Ν. Κορινθίας νόμιμο αναπληρωτή λόγω κωλύματος, του Κακούνη Παναγιώτη, Αναπληρωτή Προϊσταμένου της Περιφερειακής Δ/νσης Δημόσιας Περιουσίας Πελοποννήσου, Δυτικής Ελλάδας και Ιονίου, ως Πρόεδρο,

(β). Θεοδοσίου Αναστασία, Πολιτικό Μηχανικό ΠΕ, υπάλληλο της Δ/νσης Τεχνικών Υπηρεσιών και Πολεοδομίας του Δήμου Κορινθίων, νόμιμη αναπληρώτρια λόγω κωλύματος, του 2ου τακτικού μέλους,

(γ). Παπακωνσταντίνου Παναγιώτη, Πλωτάρχη Λ.Σ., Λιμενάρχη Κορίνθου,

(δ).Μακρίδη Δημήτριο, Αγρ. Τοπογράφο μηχ/κό, Προϊστάμενο της Υπηρεσίας Δόμησης του Δήμου Λουτρά κίου-Αγιων Θεοδώρων και

(ε). Κολλά Στ., Ηλεκτρ. μηχ/κό, Προϊστάμενο της Δ/νσης Περιβαλλοντικού και Χωρικού Σχεδιασμού Πελ/σου, ο οποίος καίτοι προσκλήθηκε, με την έγγραφη πρόσκληση του Αναπληρωτή Δ/ντή αριθμ. 2084/21-1-2016, δεν προσήλθε, προκειμένου να καθορίσει τις οριογραμμές αιγιαλού και παραλίας, στη θέση «ΔΙΩΡΥΓΑ ΚΟΡΙΝΘΟΥ-ΠΟΣΕΙΔΩΝΙΑ», Δ.Κ. Λουτρακίου-Περαχώρας, Δ.Ε. Λουτράκίου-Περαχώρας, -του Δ. Λουτράκίου-Αγ. Θεοδώρων.

Η Επιτροπή, αφού έλαβε υπόψη :

1. Τις με αριθμ. πρωτ. 1997/31-7-2014 και 3117/3-2-2016, αιτήσεις της εταιρείας ΕΓΝΑΤΙΑ ΟΔΟΣ Α.Ε.

2. Το από Νοέμβριο 2014 τοπογραφικό διάγραμμα, που συντάχθηκε (σε δύο πινακίδες) από την εταιρεία «SWEDESURVEY AB» σε κλίμακα 1:500, το οποίο (διάγραμμα) ελέγχθηκε για την ακρίβεια της αποτύπωσης από την Θεοδοσίου Αναστασία, Πολιτικό Μηχανικό Π Ε, υπάλληλο της Δ/νσης Τεχνικών Υπηρεσιών και Πολεοδομίας του Δήμου Κορινθίων και θεωρήθηκε στις 25-5-2016, από τον Καράμπελα Ν., υπάλληλο του Αυτοτελούς Γραφείου Δημόσιας Περιουσίας, νόμιμο αναπληρωτή λόγω κωλύματος, του Κακούνη Παναγιώτη, Αναπληρωτή Προϊσταμένου της Περιφερειακής Δ/νσης Δημόσιας Περιουσίας Πελοποννήσου, Δυτικής Ελλάδας και Ιονίου.

3. Τις διατάξεις του Ν. 2971/2001 «Αιγιαλός,, παραλία και άλλες διατάξεις» όπως αυτός τροποποιήθηκε, συμπληρώθηκε και ισχύει καθώς και τη σχετική Διοικητική και Δικαστηριακή Νομολογία.

4. Τα άρθρα 105 και 106 του Π.Δ. 111/2014 που αφορούν στη Δημόσια Περιουσία (ΦΕΚ 178/Α/2014).

5. Την Α.Π. 2/14955/0004/17-3-2015 απόφαση Υπουργού Οικονομικών «Ανασυγκρότηση συλλογικών οργάνων του Υπουργείου Οικονομικών» όπως τροποποιήθηκε και ισχύει με την ΑΠ 2/59202/0004/7-10-15 (ΦΕΚ 2177/Β/9-10-2016).

6. Την Α.Π. 156458/10974/22-12-2015 απόφαση Γ.Γ.Α.Δ.Π.Δ.Ε.Ι. περί ανασυγκρότησης και ορισμού μελών Επιτροπής Αιγιαλού και Παραλίας στο Ν. Κορινθίας (ΑΔΑ: 70ΚΥΟΡ1Φ-ΧΕ1).

7. Την Α.Π. 1/25-5-2016 πρόσκληση σύγκλησης της Επιτροπής από τον Πρόεδρό της.

8. Το με Α.Π. 1228/18-6-2015 έγγραφο του Αυτοτελούς Γραφείου Δημόσιος Περιουσίας προς Γ.Ε.ΕΘ.Α.

9. Το έγγραφο του Γ.Ε.ΕΘ.Α. αριθμ.Φ.119.1/99/220826/ Σ.5328/14-12-2015, με το οποίο διατυπώνεται η σύμφωνη γνώμη του, αποκλειστικά και μόνο, σε θέματα αρμοδιοτήτων του (όρθρο 17 και 2971/01) και (αρθρ. 5 παραγρ. 1 Ν. 2971/2001, όπως αντικαταστάθηκε από το αρθρ. 113 παραγρ. 1

10. Την απόφαση Νομάρχη Κορινθίας αριθμ. 93228/ 19-6-1987 (ΦΕΚ 596/Δ/24-6-1987) «Περί επικύρωσης καθορισμού ορίων αιγιαλού και παραλίας σε τμήμα παραλίας στην Ποσειδώνια Ν. Κορινθίας», με την οποία έγινε διοικητικός καθορισμός των αναφερόμενων σε αυτή ορίων, νοτιοδυτικά της ως άνω θέσης, στην οποία αιτείται ο καθορισμός.

11. Την προκαταρκτική γραμμή αιγιαλού όπως απεικονίζεται στα υπόβαθρα που παραδόθηκαν από την εταιρεία ΕΚΧΑ Α.Ε., στη Δ/νση Τεχν. Υπηρεσιών του Υπουργείου Οικονομικών, σχετ. άρθρο 11 Ν. 4281/2014.

12. Τα λοιπά στοιχεία του φακέλου.

13. Τα στοιχεία καθορισμού ορίων αιγιαλού και παράλιας όπως ορίζονται στο άρθρο 9 Ν. 2971/2001 μετέβη επί τόπου και διαπίστωσε τα εξής:

(α) Αναφορικά με τη γεωμορφολογία του εδάφους:

1.(i) Η ακτή παρουσιάζει μορφολογική διαφοροποίηση. Κατά το ήμισυ της διαδρομής της - η κλίση της οποίας χαρακτηρίζεται ως μεσαία- αποτελείται από χαλαρά ιζήματα (ήτοι άμμος, αμμουλές, κροκάλες και προϊόντα κατεστραμμένου τμήματος Αρχαίας Δίολκου) καθ’ όλο το μήκος της δε, εντοπίζονται διάσπαρτα βυθισμένα τμήματα της Αρχαίας Διόλκου καθώς και ανεξάρτητη πλατφόρμα αυτής με εμφανείς φθορές. Το δε υπόλοιπο τμήμα της ακτής αποτελείται από πρανή με κατακόρυφες κλίσεις και ύψη στέψης που διαβαθμίζονται από 1,00μ. έως 5,50μ. περίπου, τα οποία συνίστανται από αργιλώδη υλικά. Σε τμήματα της ακτής έχουν τοποθετηθεί φυσικοί ογκόλιθοι, ακανόνιστου σχήματος, αλλά και τσιμέντινα μπλόκια, προφανώς για την αναχαίτιση της δράσης των κυματισμών που προκαλούν τα διερχόμενα πλοία. Όπως διαπιστώθηκε δε, η ακτή εμφανίζει έντονα σημάδια διάβρωσης, καθ' όλο το μήκος της.

ii) Στην ακτή -εντός ζώνης 66μ. από του άξονα της Διώρυγας- υφίστανται κτίσματα τα οποία εμπίπτουν στο μετοχικό κεφάλαιο της Ανώνυμης Εταιρείας Διώρυγος Κορίνθου και προσδιορίζονται, στο άρθρο 3 του Ν. 1067/1980, (ΦΕΚ 187/Α/18-8-1980) «Περί συστάσεως Ανωνύμου Ετωρείας προς εκμετάλλευση της Διώρυγας της Κορίνθου», περιγράφονται αναλυτικά δε στον από Οκτώβριο 1980 Πίνακα κτισμάτων περιερχομένων εις την Ανώνυμον Εταιρεία Διώρυγος Κορίνθου ΑΕ (Α.Ε.ΔΙ.Κ.), εις εφαρμογήν του Ν. 1067/18-8-1980 (ΦΕΚ 187/Α/18-8-1980), που συντάχθηκε από τους: Γρ. Ξηρογάννη (Δ/ντή Υπουργείου Οικονομικών) και Σπ. Βουρδούμπα (Τοπ. Μηχ/κό Δ/νσης Τεχν. Υπηρεσιών Ε.Τ.Ε.). Τα ανωτέρω στοιχεία περιήλθαν σε γνώση της υπηρεσίας κατόπιν σχετικού αιτήματος προς την εταιρεία Α.Ε.ΔΙ.Κ. ΑΕ., η οποία ανταποκρίθηκε άμεσα προσκομίζοντάς τα.

Στο μέσον περίπου της ακτής, υφίσταται η οδός διασύνδεσης των πλευρών της Διώρυγας που επιτυγχάνεται μέσω της βυθιζόμενης γέφυρας.

2. (i) Της ακτής συνέχονται λοφώδεις και πεδινές εκτάσεις -με έδαφος γαιώδες-.

(ii) Η περιοχή βρίσκεται εντός εγκεκριμένου σχεδίου πόλης σύμφωνα με το από 25-1/27-1-1884 (ΦΕΚ 36/τ.Α) διάταγμα, (σχετ. το αριθμ. 7103/26-4-2016 έγγραφο της Δ/νσης Τεχνικών Υπηρεσιών και Πολεοδομίας του Δήμου Λουτρακίου - Περαχώρας).

3. Στην ακτή δεν φύεται βλάστηση άξια αναφοράς.

(β) Στην περιοχή δεν εντοπίστηκαν φυσικοί παράκτιοι πόροι.

(γ) Λόγω της θέσης και του προσανατολισμού της, η περιοχή προσβάλλεται κυρίως από ανέμους που πνέουν από Α, ΝΑ, ΒΑ διευθύνσεις, η ένταση, η συχνότητα εμφάνισης και η διάρκεια των οποίων προκύπτουν από τα κλιματολογικά δεδομένα του Μετεωρολογικού Σταθμού της «Διώρυγας της Κορίνθου» (του Ε.Α.Α.). Πρέπει επίσης να αναφερθεί ότι στην ακτή, αναπτύσσεται κυματισμός ως συνέπεια των διερχόμενων πλοίων αφού η επίδραση των ανέμων που πνέουν στην περιοχή κρίνεται αμελητέα.

(δ) Η μορφολογία του πυθμένα της θάλασσας παρουσιάζει μεγάλα βάθη κοντά στην ακτή εξαιτίας του τεχνικού έργου (ορύγματος) της διώρυγας. Διαμορφώνετε δε στο σταθερό βάθος των 8 περίπου μέτρων στον άξονα αυτής, ήτοι σε απόσταση 70 περίπου μέτρων περίπου, από την ακτή.

(ε) Το ανάπτυγμα της θάλασσας λόγω του περιορισμένου εύρους είναι εξαιρετικά μικρό.

(στ) Στην περιοχή (σύμφωνα με το έγγραφο αριθμ. 7103/26-4-16 της Δ/νσης Τεχν. Υπηρεσιών και Πολεοδομίας του Δήμου Λουτρακίου - Περαχώρας), υπάρχει εγκεκριμένο Γενικό Πολεοδομικό Σχέδιο ως αυτό δημοσιεύτηκε στο ΦΕΚ 616/Δ/26-7-2002 και το οποίο προβλέπει ως επιτρεπόμενη χρήση γης στην περιοχή αυτή του ελεύθερου χώρου Αστικού Πρασίνου ως αυτή προσδιορίζεται στο άρθρο 9 του Π.δ./23-2-1987, ΦΕΚ 166/Δ/6-3-1987.

(ζ) Δεν εντοπίζονται καταγεγραμμένα Δημόσια Κτήματα αρμοδιότητας Υπουργείου Οικ/κών σε άμεση γειτνίαση με την παράκτια ζώνη.

(η) Η περιοχή δεν έχει κηρυχθεί υπό κτηματογράφηση.

(θ) Στην περιοχή υφίσταται προστατευόμενος αρχαιολογικός χώρος της Αρχαίας Δίολκου (ΦΕΚ 605/19-9-1965, Υ.Α. 16307/9-9-1965), ύστερα και από εκτενή διαλογική συζήτηση των μελών, αποφασίζει:


1. Καθορίζει, επί των διαγραμμάτων αυτών, με κόκκινη, συνεχή, πολυγωνική γραμμή και με τα στοιχεία 1, 2, 3,..., 61 την οριογραμμή του αιγιαλού.


2. Καθορίζει, επί των αυτών διαγραμμάτων, με κίτρινη, συνεχή, πολυγωνική γραμμή και με τα στοιχεία 1', 2', 3', ..., 60" την οριογραμμή της παραλίας, για την επίτευξη του σκοπού της παραγράφου 2 του άρθρου 1 του Ν. 2971/2001.

Όλες οι κορυφές των προαναφερόμενων οριογραμμών εξασφαλίζονται με ορθογώνιες συντεταγμένες του κρατικού τριγωνομετρικού δικτύου (Γ.Υ.Σ.) στο Γεωδαιτικό Σύστημα ΕΓΣΑ"87.

Η Επιτροπή

Ο Πρόεδρος	Τα Μέλη
	ΑΝΑΣΤΑΣΙΑ ΘΕΟΔΟΣΙΟΥ
	ΠΑΝΑΓΙΩΤΗΣ ΠΑΠΑΚΩΝΣΤΑΝΤΙΝΟΥ
ΝΙΚΟΛΑΟΣ ΚΑΡΑΜΠΕΛΑΣ	ΔΗΜΗΤΡΙΟΣ ΜΑΚΡΙΔΗΣ

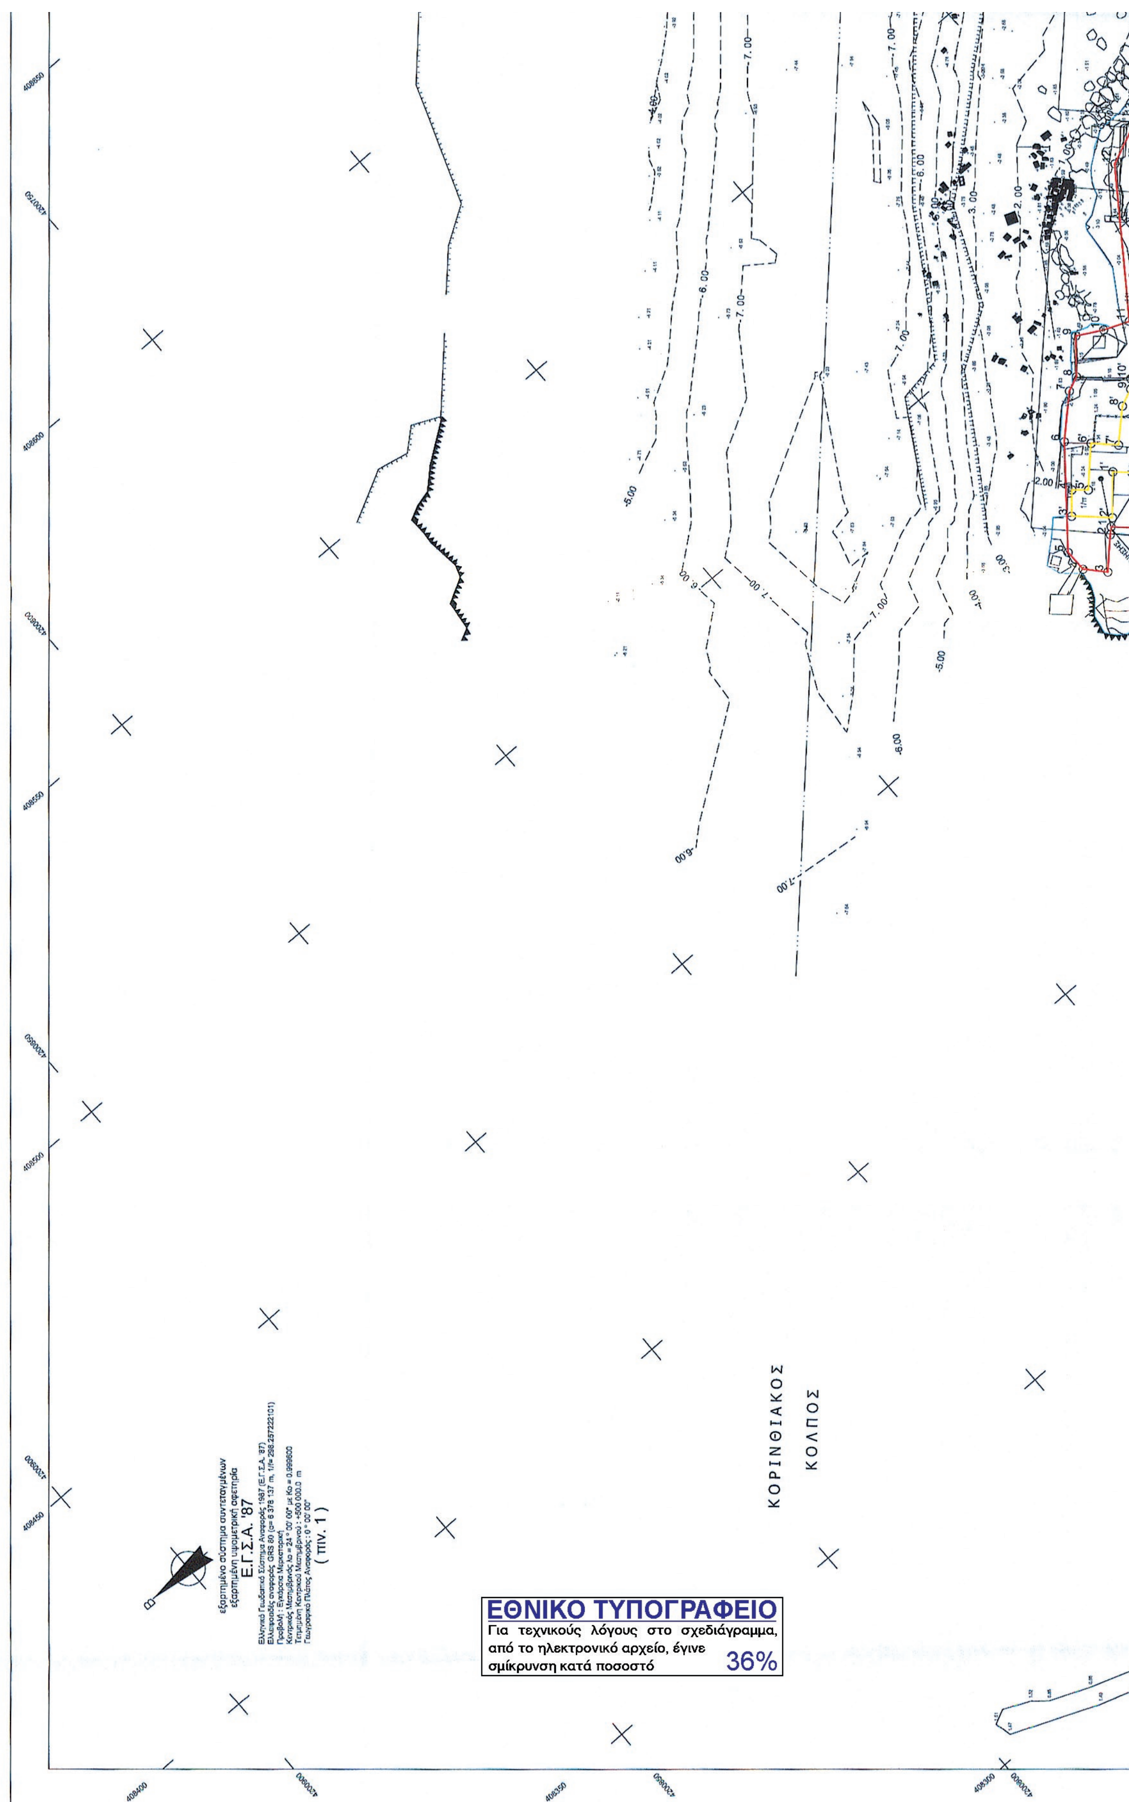
ΚΟΡΙΝΘΙΑΚΟΣ
ΚΟΛΠΟΣ
Ε.Γ.Σ.Α. '87
(ΠΙΝ. 1)
ΕΘΝΙΚΟ ΤΥΠΟΓΡΑΦΕΙΟ
Για τεχνικούς λόγους στο σχεδιάγραμμα, από το ηλεκτρονικό αρχείο, έγινε σμίκρυνση κατά ποσοστό 36%

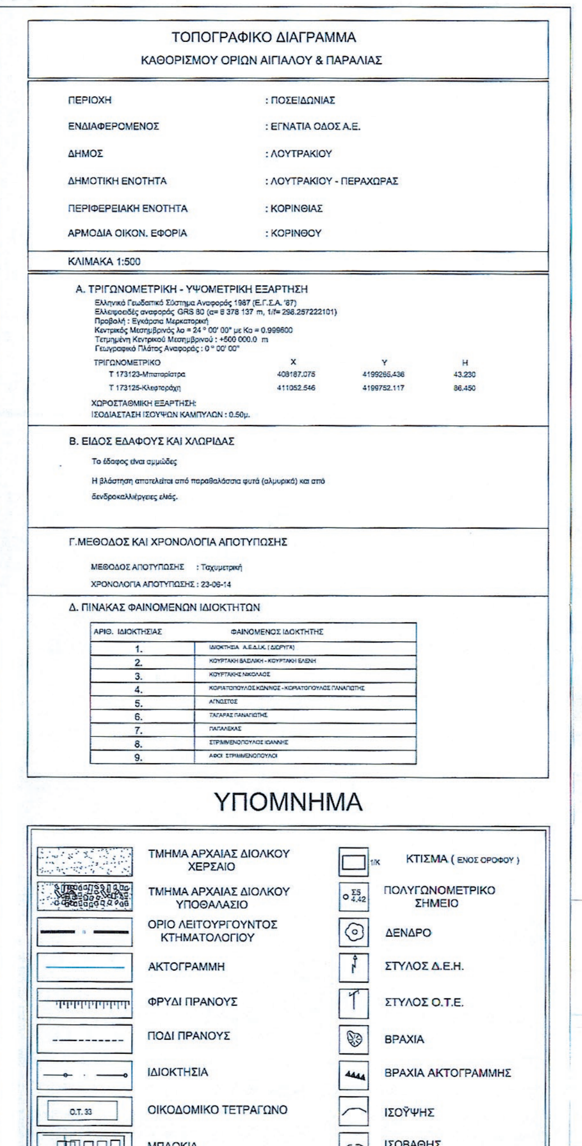

ΤΟΠΟΓΡΑΦΙΚΟ ΔΙΑΓΡΑΜΜΑ
ΚΑΘΟΡΙΣΜΟΥ ΟΡΙΩΝ ΑΙΓΙΑΛΟΥ & ΠΑΡΑΛΙΑΣ

ΠΕΡΙΟΧΗ : ΠΟΣΕΙΔΩΝΙΑΣ
ΕΝΔΙΑΦΕΡΟΜΕΝΟΣ : ΕΓΝΑΤΙΑ ΟΔΟΣ Α.Ε.
ΔΗΜΟΣ : ΛΟΥΤΡΑΚΙΟΥ
ΔΗΜΟΤΙΚΗ ΕΝΟΤΗΤΑ : ΛΟΥΤΡΑΚΙΟΥ - ΠΕΡΑΧΩΡΑΣ
ΠΕΡΙΦΕΡΕΙΑΚΗ ΕΝΟΤΗΤΑ : ΚΟΡΙΝΘΙΑΣ
ΑΡΜΟΔΙΑ ΟΙΚΟΝ. ΕΦΟΡΙΑ : ΚΟΡΙΝΘΟΥ

ΚΛΙΜΑΚΑ 1:500

Α. ΤΡΙΓΩΝΟΜΕΤΡΙΚΗ - ΥΨΟΜΕΤΡΙΚΗ ΕΞΑΡΤΗΣΗ
Ελληνικό Γεωδαιτικό Σύστημα Αναφοράς 1987 (Ε.Γ.Σ.Α. '87)
Ελλειψοειδές αναφοράς GRS 80 (α= 6 378 137 m, 1/f= 298.257222101)
Προβολή : Εγκάρσια Μερκατορική
Κεντρικός Μεσημβρινός λο = 24 ° 00' 00" με Κο = 0.999600
Τετμημένη Κεντρικού Μεσημβρινού : +500 000.0 m
Γεωγραφικό Πλάτος Αναφοράς : 0 ° 00' 00"

ΤΡΙΓΩΝΟΜΕΤΡΙΚΟ	X	Y	H
Τ 173123-Μπατορίστρα	408187.075	4199265.436	43.230
Τ 173125-Κλεφτοράχη	411052.546	4199752.117	86.450

ΧΩΡΟΣΤΑΘΜΙΚΗ ΕΞΑΡΤΗΣΗ:
ΙΣΟΔΙΑΣΤΑΣΗ ΙΣΟΥΨΩΝ ΚΑΜΠΥΛΩΝ : 0.50μ.

Β. ΕΙΔΟΣ ΕΔΑΦΟΥΣ ΚΑΙ ΧΛΩΡΙΔΑΣ

Το έδαφος είναι αμμώδες

Η βλάστηση αποτελείται από παραθαλάσσια φυτά (αλμυρικά) και από δενδροκαλλιέργειες ελιάς.

Γ. ΜΕΘΟΔΟΣ ΚΑΙ ΧΡΟΝΟΛΟΓΙΑ ΑΠΟΤΥΠΩΣΗΣ

ΜΕΘΟΔΟΣ ΑΠΟΤΥΠΩΣΗΣ : Ταχυμετρική
ΧΡΟΝΟΛΟΓΙΑ ΑΠΟΤΥΠΩΣΗΣ : 23-06-14


Δ. ΠΙΝΑΚΑΣ ΦΑΙΝΟΜΕΝΩΝ ΙΔΙΟΚΤΗΤΩΝ

ΑΡΙΘ. ΙΔΙΟΚΤΗΣΙΑΣ	ΦΑΙΝΟΜΕΝΟΣ ΙΔΙΟΚΤΗΤΗΣ
1.	ΙΔΙΟΚΤΗΣΙΑ Α.Ε.Δ.Ι.Κ. (ΔΙΩΡΥΓΑ)
2.	ΚΟΥΡΤΑΚΗ ΒΑΣΙΛΙΚΗ - ΚΟΥΡΤΑΚΗ ΕΛΕΝΗ
3.	ΚΟΥΡΤΑΚΗΣ ΝΙΚΟΛΑΟΣ
4.	ΚΟΡΙΑΤΟΠΟΥΛΟΣ ΚΩΝ/ΝΟΣ - ΚΟΡΙΑΤΟΠΟΥΛΟΣ ΠΑΝΑΓΙΩΤΗΣ
5.	ΑΓΝΩΣΤΟΣ
6.	ΤΑΓΑΡΑΣ ΠΑΝΑΓΙΩΤΗΣ
7.	ΠΑΠΑΛΕΚΑΣ
8.	ΣΤΡΙΜΜΕΝΟΠΟΥΛΟΣ ΙΩΑΝΝΗΣ
9.	ΑΦΟΙ ΣΤΡΙΜΜΕΝΟΠΟΥΛΟΙ

ΥΠΟΜΝΗΜΑ


	ΤΜΗΜΑ ΑΡΧΑΙΑΣ ΔΙΟΛΚΟΥ ΧΕΡΣΑΙΟ		ΚΤΙΣΜΑ (ΕΝΟΣ ΟΡΟΦΟΥ)
	ΤΜΗΜΑ ΑΡΧΑΙΑΣ ΔΙΟΛΚΟΥ ΥΠΟΘΑΛΑΣΣΙΟ		ΠΟΛΥΓΩΝΟΜΕΤΡΙΚΟ ΣΗΜΕΙΟ
	ΟΡΙΟ ΛΕΙΤΟΥΡΓΟΥΝΤΟΣ ΚΤΗΜΑΤΟΛΟΓΙΟΥ		ΔΕΝΔΡΟ
	ΑΚΤΟΓΡΑΜΜΗ		ΣΤΥΛΟΣ Δ.Ε.Η.
	ΦΡΥΔΙ ΠΡΑΝΟΥΣ		ΣΤΥΛΟΣ Ο.Τ.Ε.
	ΠΟΔΙ ΠΡΑΝΟΥΣ		ΒΡΑΧΙΑ
	ΙΔΙΟΚΤΗΣΙΑ		ΒΡΑΧΙΑ ΑΚΤΟΓΡΑΜΜΗΣ
Ο.Τ. 33	ΟΙΚΟΔΟΜΙΚΟ ΤΕΤΡΑΓΩΝΟ		ΙΣΟΫΨΗΣ
	ΜΠΛΟΚΙΑ		ΙΣΟΒΑΘΗΣ


Απόσπασμα χάρτη κλίμακας 1:50000

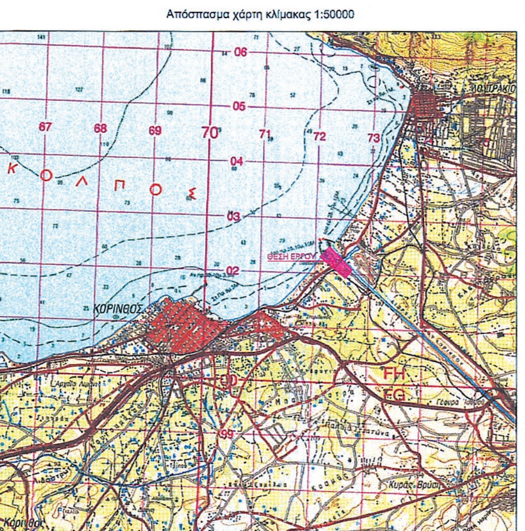

Απόσπασμα ορθοφωτοχάρτη κλίμακας 1:5000



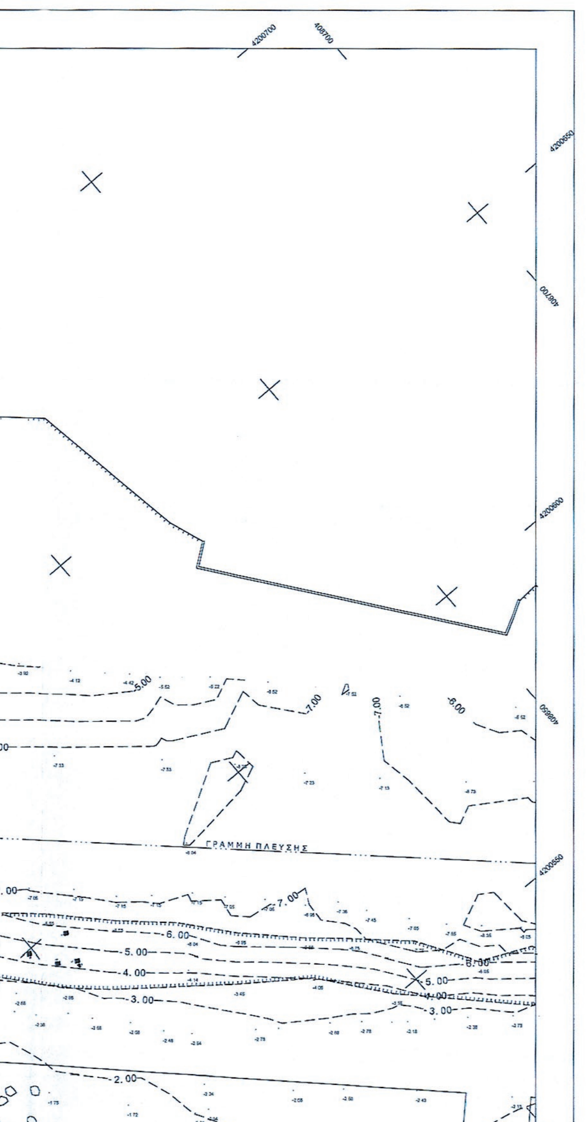

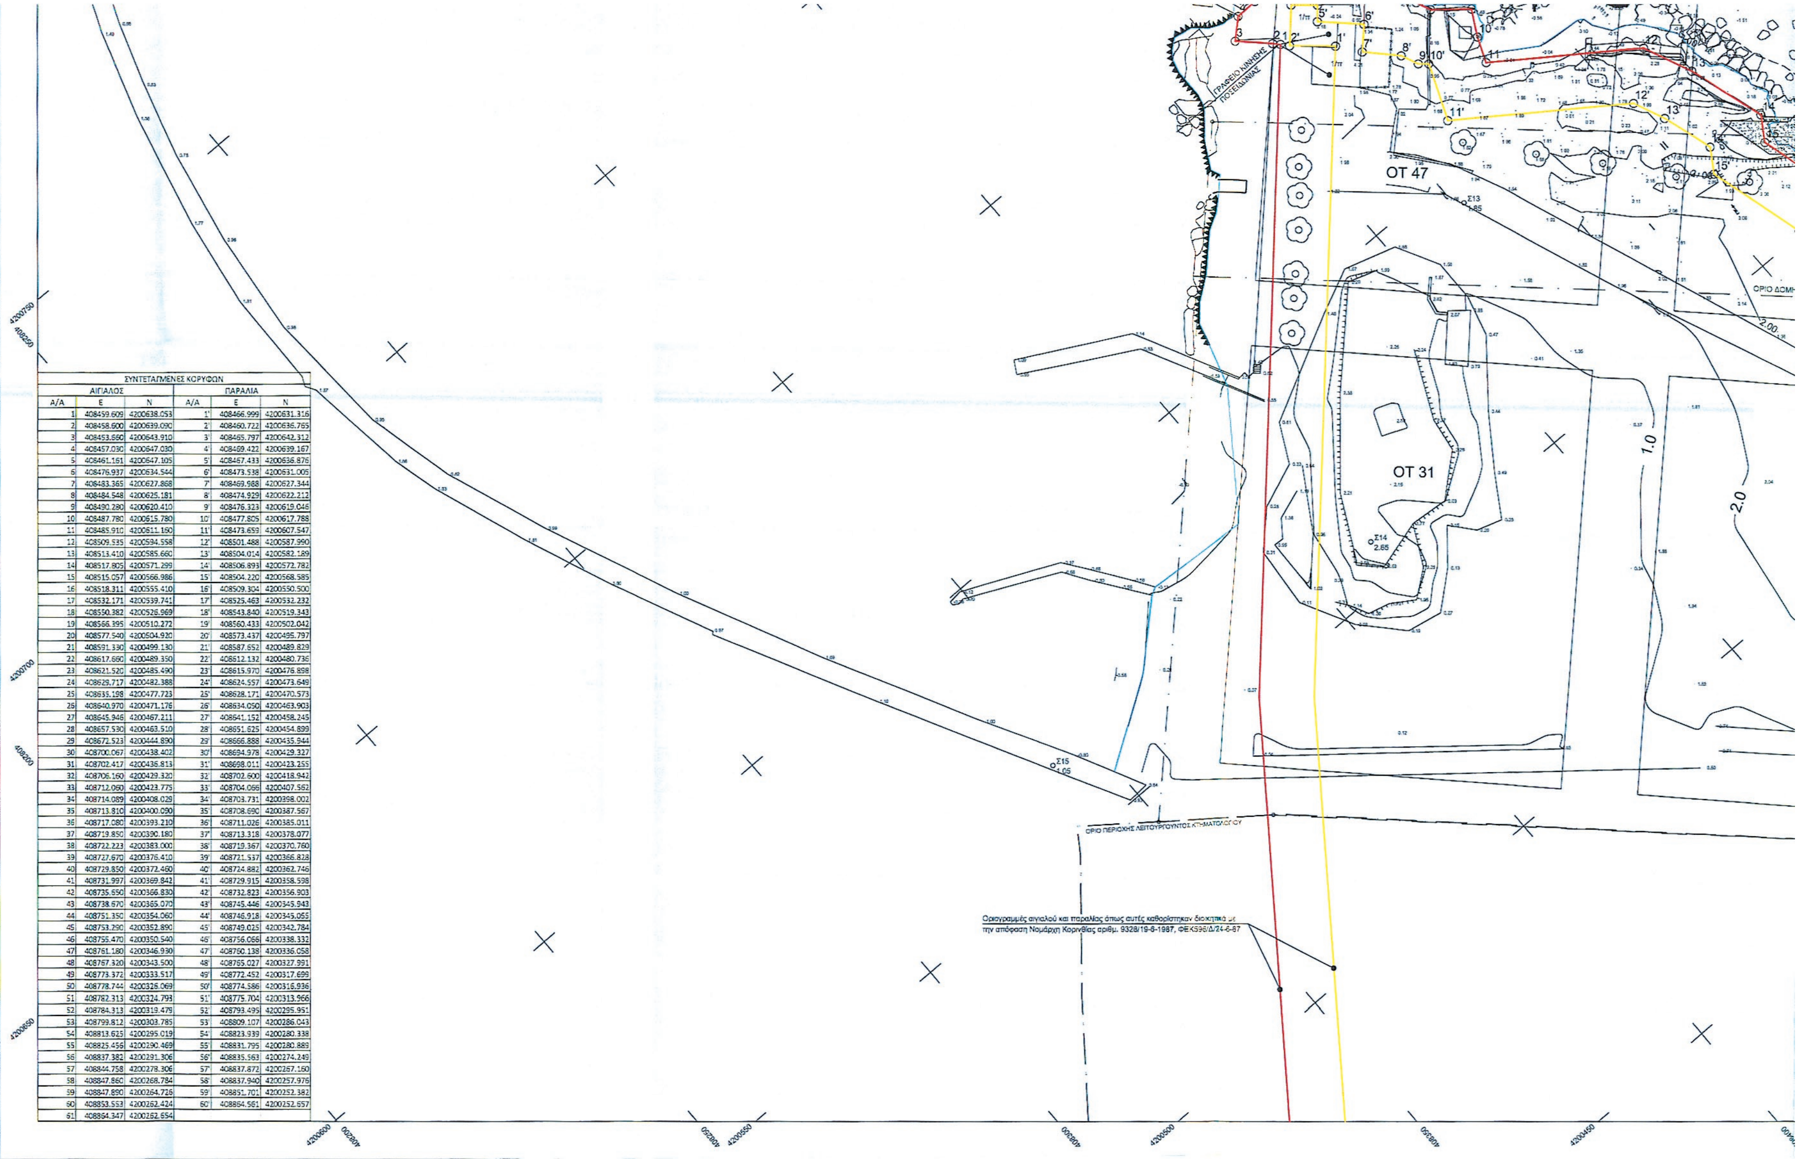

ΣΥΝΤΕΤΑΓΜΕΝΕΣ ΚΟΡΥΦΩΝ					
ΑΙΓΙΑΛΟΣ			ΠΑΡΑΛΙΑ		
Α/Α	Ε	Ν	Α/Α	Ε	Ν
1	408459.609	4200638.053	1'	408466.999	4200631.316
2	408458.600	4200639.090	2'	408460.722	4200636.765
3	408453.660	4200643.910	3'	408465.797	4200642.312
4	408457.030	4200647.030	4'	408469.422	4200639.167
5	408461.161	4200647.105	5'	408467.433	4200636.876
6	408476.937	4200634.544	6'	408473.538	4200631.005
7	408483.365	4200627.868	7'	408469.988	4200627.344
8	408484.548	4200625.181	8'	408474.929	4200622.212
9	408490.280	4200620.410	9'	408476.323	4200619.046
10	408487.780	4200615.780	10'	408477.805	4200617.788
11	408485.910	4200611.160	11'	408473.659	4200607.547
12	408509.535	4200594.558	12'	408501.488	4200587.990
13	408513.410	4200585.660	13'	408504.014	4200582.189
14	408517.805	4200571.299	14'	408506.893	4200572.782
15	408515.057	4200566.986	15'	408504.220	4200568.585
16	408518.311	4200555.410	16'	408509.304	4200550.500
17	408532.171	4200539.741	17'	408525.463	4200532.232
18	408550.382	4200526.969	18'	408543.840	4200519.343
19	408566.395	4200510.272	19'	408560.433	4200502.042
20	408577.540	4200504.920	20'	408573.437	4200495.797
21	408591.330	4200499.130	21'	408587.652	4200489.829
22	408617.660	4200489.350	22'	408612.132	4200480.736
23	408621.520	4200485.490	23'	408615.970	4200476.898
24	408629.717	4200482.388	24'	408624.557	4200473.649
25	408635.198	4200477.723	25'	408628.171	4200470.573
26	408640.970	4200471.176	26'	408634.050	4200463.903
27	408645.946	4200467.211	27'	408641.152	4200458.245
28	408657.530	4200463.510	28'	408651.625	4200454.899
29	408672.523	4200444.890	29'	408666.888	4200435.944
30	408700.067	4200438.402	30'	408694.978	4200429.327
31	408702.417	4200436.813	31'	408698.011	4200423.255
32	408706.160	4200429.320	32'	408702.600	4200418.942
33	408712.060	4200423.775	33'	408704.066	4200407.562
34	408714.089	4200408.029	34'	408703.731	4200398.002
35	408713.810	4200400.090	35'	408708.690	4200387.567
36	408717.080	4200393.210	36'	408711.026	4200385.011
37	408719.850	4200390.180	37'	408713.318	4200378.077
38	408722.223	4200383.000	38'	408719.367	4200370.760
39	408727.670	4200376.410	39'	408721.537	4200366.828
40	408729.850	4200372.460	40'	408724.882	4200362.746
41	408731.997	4200369.842	41'	408729.915	4200358.598
42	408735.650	4200366.830	42'	408732.823	4200356.903
43	408738.670	4200365.070	43'	408745.446	4200345.943
44	408751.350	4200354.060	44'	408746.918	4200345.055
45	408753.290	4200352.890	45'	408749.025	4200342.784
46	408755.470	4200350.540	46'	408756.066	4200338.332
47	408761.180	4200346.930	47'	408760.138	4200336.058
48	408767.320	4200343.500	48'	408765.027	4200327.991
49	408773.372	4200333.517	49'	408772.452	4200317.699
50	408778.744	4200326.069	50'	408774.586	4200316.936
51	408782.313	4200324.793	51'	408775.704	4200313.966
52	408784.313	4200319.479	52'	408793.495	4200295.951
53	408799.812	4200303.785	53'	408809.107	4200286.043
54	408813.625	4200295.019	54'	408823.939	4200280.338
55	408825.456	4200290.469	55'	408831.795	4200280.889
56	408837.382	4200291.306	56'	408835.563	4200274.249
57	408844.758	4200278.306	57'	408837.872	4200267.160
58	408847.860	4200268.784	58'	408837.940	4200257.976
59	408847.890	4200264.726	59'	408851.701	4200252.382
60	408853.553	4200262.424	60'	408864.561	4200252.657
61	408864.347	4200262.654			

ΡΙΟ ΔΟΜΗΣΗΣ 30 μ ΛΟΓΩ ΑΡΧΑΙΟΛΟΓΙΚΗΣ ΖΩΝΗΣ ΔΙΟΛΚΟΥ

ασφαλτοστρωμένος δρόμος

ΟΤ 32

ΥΠΟΜΝΗΜΑ ΕΠΙΤΡΟΠΗΣ ΑΙΓΙΑΛΟΥ-ΠΑΡΑΛΙΑΣ
ΤΟΥ ΑΡΘΡΟΥ 3 Ν. 2971/01

α- Το παρόν διάγραμμα συνοδεύει την από ....25-5-2016.............. έκθεση της επιτροπής.

β- Με ερυθρά συνεχή πολυγωνική γραμμή η οποία έχει κορυφές 1,2,3,4,...,61 καθορίζεται η γραμμή του αιγιαλού.

γ- Με κίτρινη συνεχή πολυγωνική γραμμή η οποία έχει κορυφές 1',2',3',....,60' καθορίζεται η οριογραμμή της παραλίας.

δ- Οι θέσεις των κορυφών των καθοριζομένων οριογραμμών ορίζονται στο έδαφος με καρτεσιανές συντεταγμένες του Ελληνικού Γεωδαιτικού Συστήματος Αναφοράς (Ε.Γ.Σ.Α '87) όπως αναγράφονται στον επισυναπτόμενο, στο παρόν, πίνακα.

Η ΕΠΙΤΡΟΠΗ

Ο ΠΡΟΕΔΡΟΣ
1. ΚΑΡΑΜΠΕΛΑΣ Λ. ΝΙΚΟΛΑΟΣ

ΤΑ ΜΕΛΗ
2. ΘΕΟΔΟΣΙΟΥ ΑΝΑΣΤΑΣΙΑ ΠΟΛΙΤΙΚΟΣ ΜΗΧΑΝΙΚΟΣ Π.Ε.
3. ΠΑΠΑΚΩΝΣΤΑΝΤΙΝΟΥ Παναγιώτης Πλωτάρχης Λ.Σ.
4. ... ΔΗΜΗΤΡΙΟΣ ΤΟΠΟΓΡΑΦΟΣ ΜΗΧΑΝΙΚΟΣ Π.Ε. 6/Β'
5.

Ο.Τ. 33	ΟΙΚΟΔΟΜΙΚΟ ΤΕΤΡΑΓΩΝΟ
	ΜΠΛΟΚΙΑ
	ΔΙΑΣΠΑΡΤΑ ΤΜΗΜΑΤΑ ΠΛΑΤΦΟΡΜΑΣ ΔΙΟΛΚΟΥ
	ΙΣΟΫΨΗΣ
	ΙΣΟΒΑΘΗΣ

Διανομή πινακίδων

① ②

ΕΓΝΑΤΙΑ ΟΔΟΣ Α.Ε.

AD-150 1/1 2

1 ☐ ΕΓΚΡΙΝΕΤΑΙ	ΤΕΧΝΙΚΟΣ ΕΛΕΓΧΟΣ ΑΠΟ: ΟΝΟΜΑ / ΥΠΟΓΡΑΦΗ: ΗΜΕΡΟΜΗΝΙΑ:
2 ☐ ΕΓΚΡΙΝΕΤΑΙ ΟΠΩΣ ΣΗΜΕΙΩΝΕΤΑΙ	
3 ☐ ΑΝΑΘΕΩΡΗΣΗ ΚΑΙ ΕΠΑΝΥΠΟΒΟΛΗ	ΕΓΚΡΙΘΗΚΕ ΑΠΟ: ΟΝΟΜΑ / ΥΠΟΓΡΑΦΗ: ΗΜΕΡΟΜΗΝΙΑ:
4 ☐ ΔΕΝ ΑΠΑΙΤΕΙΤΑΙ ΕΛΕΓΧΟΣ	

ΕΚΔΟΣΗ	ΗΜΕΡΟΜΗΝΙΑ	ΟΝΟΜΑ / ΥΠΟΓΡΑΦΗ Ο ΜΕΛΕΤΩΝ	
E			
D			
C			
B			
A	11/2014	ΛΑΡΣ ΛΙΝΤΓΚΡΕΝ	SWEDESURVEY

ΕΚΠΟΝΗΣΗ ΜΕΛΕΤΩΝ ΤΟΠΟΓΡΑΦΙΑΣ ΚΑΙ ΚΤΗΜΑΤΟΛΟΓΙΟΥ, ΓΙΑ ΤΙΣ ΑΝΑΓΚΕΣ ΤΗΣ "ΕΓΝΑΤΙΑ ΟΔΟΣ Α.Ε."

ΤΟΠΟΓΡΑΦΙΚΗ ΑΠΟΤΥΠΩΣΗ ΚΑΙ ΚΤΗΜΑΤΟΓΡΑΦΗΣΗ ΤΟΥ "ΑΡΧΑΙΟΥ ΔΙΟΛΚΟΥ" ΣΤΗΝ ΠΕΡΙΟΧΗ ΤΗΣ ΔΙΩΡΥΓΑΣ ΤΗΣ ΚΟΡΙΝΘΟΥ (ΤΜΗΜΑ AD0000)

ΤΟΠΟΓΡΑΦΙΚΗ ΜΕΛΕΤΗ

ΤΟΠΟΓΡΑΦΙΚΟ ΔΙΑΓΡΑΜΜΑ
ΚΑΘΟΡΙΣΜΟΥ ΟΡΙΩΝ ΑΙΓΙΑΛΟΥ & ΠΑΡΑΛΙΑΣ

ΑΝΑΔΟΧΟΣ

SWEDESURVEY


SWEDESURVEY AB
Lantmäterigatan 2, SE-801 82 • GÄVLE, SWEDEN
Τηλ. +46 26 633300 • Fax +46 26 651819
E-mail : info@swedesurvey.se
www.swedesurvey.se

ΚΩΔΙΚΟΣ ΕΓΓΡΑΦΟΥ (Σύμφωνα με τη ΕΓΝΑΤΙΑ ΟΔΟΣ Α.Ε.)

ΦΥΛΛΟ: ΤΜΗΜΑ	ΣΥΜΒΑΣΗ	ΕΙΔΟΣ	ΑΝΤΙΚΕΙΜΕΝΟ	ΤΥΠΟΣ	ΣΤΑΔΙΟ	ΕΚΔΟΣΗ	ΑΡΙΘΜΟΣ
AD0000	4435	C	D	D	1	A	001

ΚΛΙΜΑΚΑ: 1:500 ΠΙΝΑΚΙΔΑ 1 από 2

ΕΛΕΓΧΘΗΚΕ (επί τόπου για την ακρίβεια της αποτύπωσης)	ΘΕΩΡΗΘΗΚΕ
Κόρινθος ..-..-2016 Η Μηχανικός ΘΕΟΔΟΣΙΟΥ ΑΝΑΣΤΑΣΙΑ ΠΟΛΙΤΙΚΟΣ ΜΗΧΑΝΙΚΟΣ Π.Ε.	Ο νόμιμος Αναπληρωτής του Αν. Προϊσταμένου της Περιφερειακής Δ/νσης Δημόσιας Περιουσίας Πελ/σου Δυτ. Ελλάδος & Ιονίου Κόρινθος ..-5-2016 ΚΑΡΑΜΠΕΛΑΣ Λ. ΝΙΚΟΛΑΟΣ ΕΦΟΡΙΑΚΟΣ ΠΕ/Α

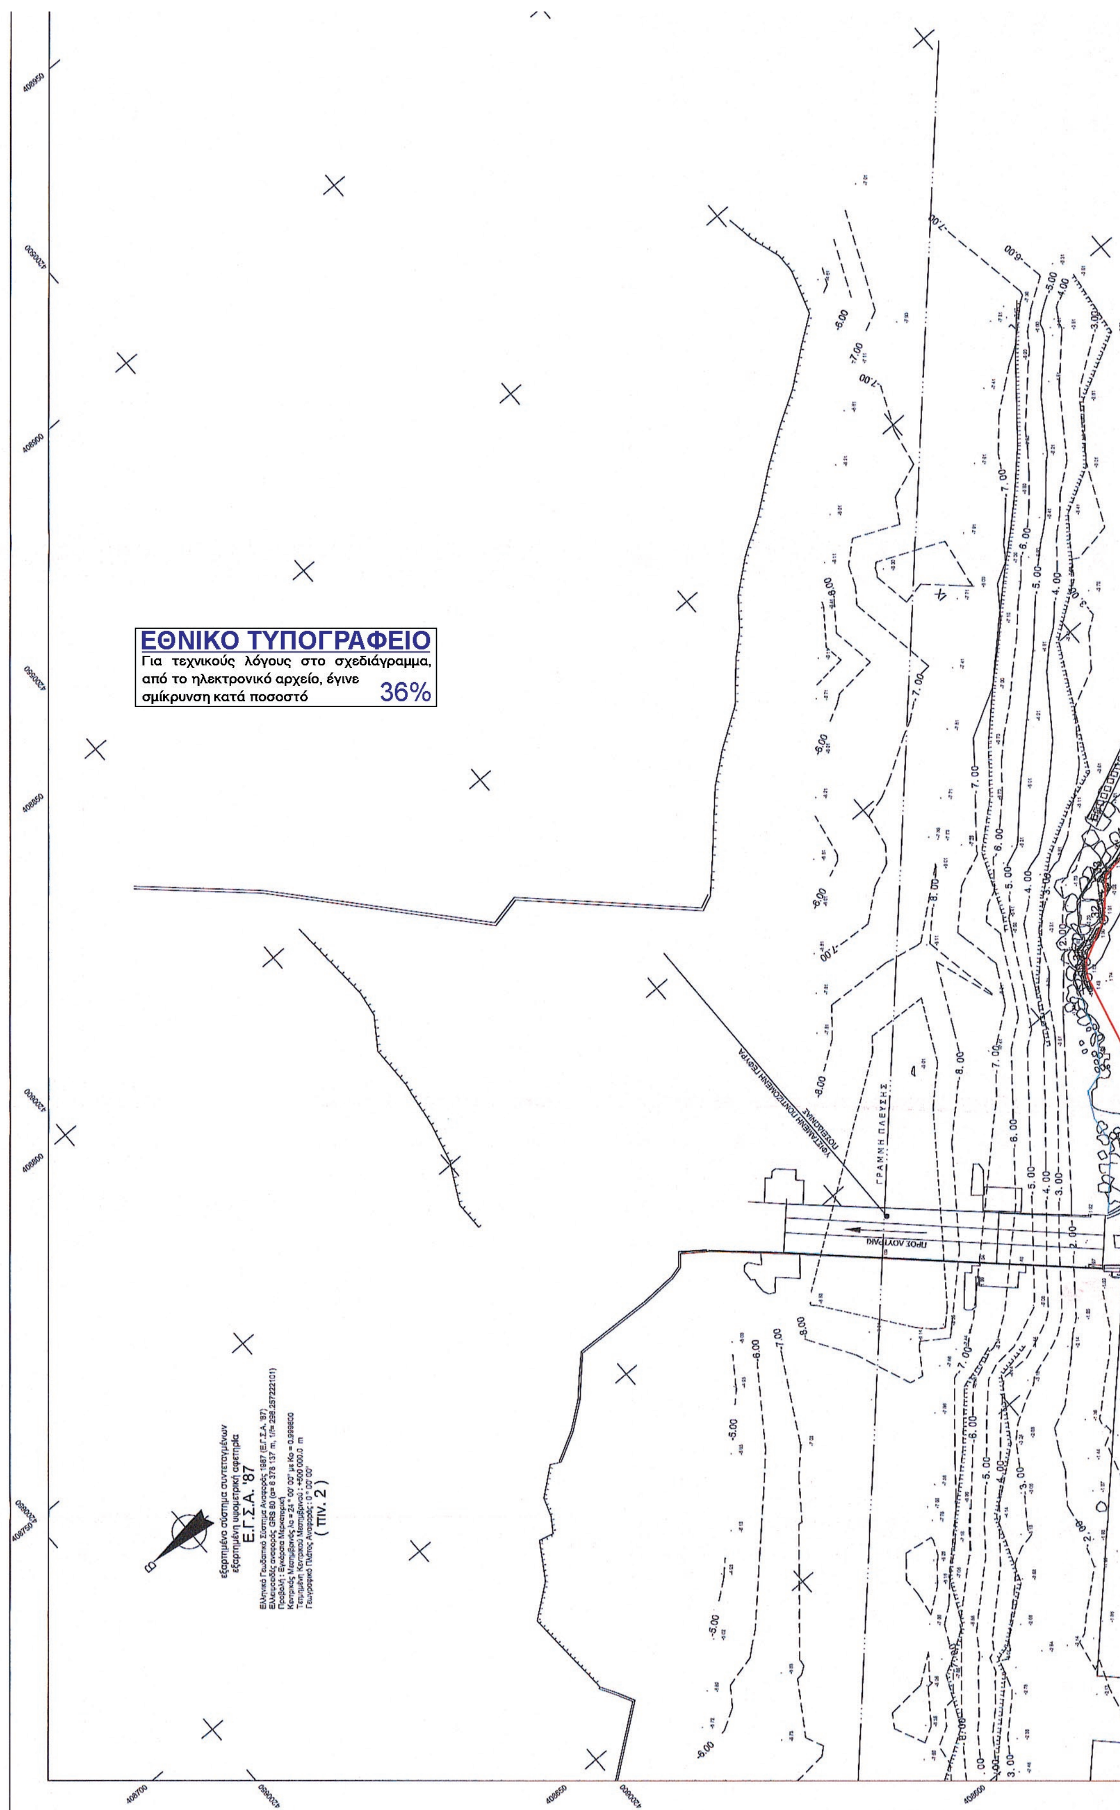
ΕΘΝΙΚΟ ΤΥΠΟΓΡΑΦΕΙΟ
Για τεχνικούς λόγους στο σχεδιάγραμμα, από το ηλεκτρονικό αρχείο, έγινε σμίκρυνση κατά ποσοστό 36%
ΓΡΑΜΜΗ ΠΛΕΥΣΗΣ
Ε.Γ.Σ.Α. '87
(ΠΙΝ. 2)

ΣΥΝΤΕΤΑΓΜΕΝΕΣ ΚΟΡΥΦΩΝ					
ΑΙΓΙΑΛΟΣ			ΠΑΡΑΛΙΑ		
Α/Α	Ε	Ν	Α/Α	Ε	Ν
1	408459.609	4200638.053	1'	408466.999	4200631.316
2	408458.600	4200639.090	2'	408460.722	4200636.765
3	408453.660	4200643.910	3'	408465.797	4200642.312
4	408457.030	4200647.030	4'	408469.422	4200639.167
5	408461.161	4200647.105	5'	408467.433	4200636.876
6	408476.937	4200634.544	6'	408473.538	4200631.005
7	408483.365	4200627.868	7'	408469.988	4200627.344
8	408484.548	4200625.181	8'	408474.929	4200622.212
9	408490.280	4200620.410	9'	408476.323	4200619.046
10	408487.780	4200615.780	10'	408477.805	4200617.788
11	408485.910	4200611.160	11'	408473.659	4200607.547
12	408509.535	4200594.558	12'	408501.488	4200587.990
13	408513.410	4200585.660	13'	408504.014	4200582.189
14	408517.805	4200571.299	14'	408506.893	4200572.782
15	408515.057	4200566.986	15'	408504.220	4200568.585
16	408518.311	4200555.410	16'	408509.304	4200550.500
17	408532.171	4200539.741	17'	408525.463	4200532.232
18	408550.382	4200526.969	18'	408543.840	4200519.343
19	408566.395	4200510.272	19'	408560.433	4200502.042
20	408577.540	4200504.920	20'	408573.437	4200495.797
21	408591.330	4200499.130	21'	408587.652	4200489.829
22	408617.660	4200489.350	22'	408612.132	4200480.736
23	408621.520	4200485.490	23'	408615.970	4200476.898
24	408629.717	4200482.388	24'	408624.557	4200473.649
25	408635.198	4200477.723	25'	408628.171	4200470.573
26	408640.970	4200471.176	26'	408634.050	4200463.903
27	408645.946	4200467.211	27'	408641.152	4200458.245
28	408657.530	4200463.510	28'	408651.625	4200454.899
29	408672.523	4200444.890	29'	408666.888	4200435.944
30	408700.067	4200438.402	30'	408694.978	4200429.327
31	408702.417	4200436.813	31'	408698.011	4200423.255
32	408706.160	4200429.320	32'	408702.600	4200418.942
33	408712.060	4200423.775	33'	408704.066	4200407.562
34	408714.089	4200408.029	34'	408703.731	4200398.002
35	408713.810	4200400.090	35'	408708.690	4200387.567
36	408717.080	4200393.210	36'	408711.026	4200385.011
37	408719.850	4200390.180	37'	408713.318	4200378.077
38	408722.223	4200383.000	38'	408719.367	4200370.760
39	408727.670	4200376.410	39'	408721.537	4200366.828
40	408729.850	4200372.460	40'	408724.882	4200362.746
41	408731.997	4200369.842	41'	408729.915	4200358.598
42	408735.690	4200366.830	42'	408732.823	4200356.903
43	408738.670	4200365.070	43'	408745.446	4200345.943
44	408751.350	4200354.060	44'	408746.918	4200345.055
45	408753.290	4200352.890	45'	408749.025	4200342.784
46	408755.470	4200350.540	46'	408756.066	4200338.332
47	408761.180	4200346.930	47'	408760.138	4200336.058
48	408767.320	4200343.500	48'	408765.027	4200327.991
49	408773.372	4200333.517	49'	408772.452	4200317.699
50	408778.744	4200326.069	50'	408774.586	4200316.936
51	408782.313	4200324.793	51'	408775.704	4200313.966
52	408784.313	4200319.479	52'	408793.495	4200295.951
53	408799.812	4200303.785	53'	408809.107	4200286.043
54	408813.625	4200295.019	54'	408823.939	4200280.338
55	408825.456	4200290.469	55'	408831.795	4200280.889
56	408837.382	4200291.306	56'	408835.563	4200274.249
57	408844.758	4200278.306	57'	408837.872	4200267.160
58	408847.860	4200268.784	58'	408837.940	4200257.976
59	408847.890	4200264.726	59'	408851.701	4200252.382
60	408853.553	4200262.424	60'	408864.561	4200252.657
61	408864.347	4200262.654			

Απόσπασμα χάρτη κλίμακας 1:50000

Απόσπασμα ορθοφωτοχάρτη κλίμακας 1:5000

ΤΟΠΟΓΡΑΦΙΚΟ ΔΙΑΓΡΑΜΜΑ

ΚΑΘΟΡΙΣΜΟΥ ΟΡΙΩΝ ΑΙΓΙΑΛΟΥ & ΠΑΡΑΛΙΑΣ

ΠΕΡΙΟΧΗ	: ΠΟΣΕΙΔΩΝΙΑΣ
ΕΝΔΙΑΦΕΡΟΜΕΝΟΣ	: ΕΓΝΑΤΙΑ ΟΔΟΣ Α.Ε.
ΔΗΜΟΣ	: ΛΟΥΤΡΑΚΙΟΥ
ΔΗΜΟΤΙΚΗ ΕΝΟΤΗΤΑ	: ΛΟΥΤΡΑΚΙΟΥ - ΠΕΡΑΧΩΡΑΣ
ΠΕΡΙΦΕΡΕΙΑΚΗ ΕΝΟΤΗΤΑ	: ΚΟΡΙΝΘΙΑΣ
ΑΡΜΟΔΙΑ ΟΙΚΟΝ. ΕΦΟΡΙΑ	: ΚΟΡΙΝΘΟΥ

ΚΛΙΜΑΚΑ 1:500

Α. ΤΡΙΓΩΝΟΜΕΤΡΙΚΗ - ΥΨΟΜΕΤΡΙΚΗ ΕΞΑΡΤΗΣΗ

Ελληνικό Γεωδαιτικό Σύστημα Αναφοράς 1987 (Ε.Γ.Σ.Α. '87)
Ελλειψοειδές αναφοράς GRS 80 (α= 6 378 137 m, 1/f= 298.257222101)
Προβολή : Εγκάρσια Μερκατορική
Κεντρικός Μεσημβρινός λο = 24 ° 00' 00" με Κο = 0.999600
Τετμημένη Κεντρικού Μεσημβρινού : +500 000.0 m
Γεωγραφικό Πλάτος Αναφοράς : 0 ° 00' 00"

ΤΡΙΓΩΝΟΜΕΤΡΙΚΟ	X	Y	H
Τ 173123-Μπαταρίστρα	408187.075	4199265.436	43.230
Τ 173125-Κλεφτοράχη	411052.546	4199752.117	86.450

ΧΩΡΟΣΤΑΘΜΙΚΗ ΕΞΑΡΤΗΣΗ:
ΙΣΟΔΙΑΣΤΑΣΗ ΙΣΟΥΨΩΝ ΚΑΜΠΥΛΩΝ : 0.50μ.

Β. ΕΙΔΟΣ ΕΔΑΦΟΥΣ ΚΑΙ ΧΛΩΡΙΔΑΣ

Το έδαφος είναι αμμώδες

Η βλάστηση αποτελείται από παραθαλάσσια φυτά (αλμυρικά) και από δενδροκαλλιέργειες ελιάς.

Γ. ΜΕΘΟΔΟΣ ΚΑΙ ΧΡΟΝΟΛΟΓΙΑ ΑΠΟΤΥΠΩΣΗΣ

ΜΕΘΟΔΟΣ ΑΠΟΤΥΠΩΣΗΣ : Ταχυμετρική


ΧΡΟΝΟΛΟΓΙΑ ΑΠΟΤΥΠΩΣΗΣ : 23-06-14

Δ. ΠΙΝΑΚΑΣ ΦΑΙΝΟΜΕΝΩΝ ΙΔΙΟΚΤΗΤΩΝ

ΑΡΙΘ. ΙΔΙΟΚΤΗΣΙΑΣ	ΦΑΙΝΟΜΕΝΟΣ ΙΔΙΟΚΤΗΤΗΣ
1.	ΙΔΙΟΚΤΗΣΙΑ Α.Ε.Δ.Ι.Κ. (ΔΙΩΡΥΓΑ)
2.	ΚΟΥΡΤΑΚΗ ΒΑΣΙΛΙΚΗ - ΚΟΥΡΤΑΚΗ ΕΛΕΝΗ
3.	ΚΟΥΡΤΑΚΗΣ ΝΙΚΟΛΑΟΣ
4.	ΚΟΡΙΑΤΟΠΟΥΛΟΣ ΚΩΝ/ΝΟΣ - ΚΟΡΙΑΤΟΠΟΥΛΟΣ ΠΑΝΑΓΙΩΤΗΣ
5.	ΑΓΝΩΣΤΟΣ
6.	ΤΑΓΑΡΑΣ ΠΑΝΑΓΙΩΤΗΣ
7.	ΠΑΠΑΛΙΒΑΚΑΣ
8.	ΣΤΡΙΜΜΕΝΟΠΟΥΛΟΣ ΙΩΑΝΝΗΣ
9.	ΑΦΟΙ ΣΤΡΙΜΜΕΝΟΠΟΥΛΟΙ

ΥΠΟΜΝΗΜΑ

ΤΜΗΜΑ ΑΡΧΑΙΑΣ ΔΙΟΛΚΟΥ ΧΕΡΣΑΙΟ
ΤΜΗΜΑ ΑΡΧΑΙΑΣ ΔΙΟΛΚΟΥ ΥΠΟΘΑΛΑΣΣΙΟ
ΟΡΙΟ ΛΕΙΤΟΥΡΓΟΥΝΤΟΣ ΚΤΗΜΑΤΟΛΟΓΙΟΥ
ΑΚΤΟΓΡΑΜΜΗ
ΦΡΥΔΙ ΠΡΑΝΟΥΣ
ΠΟΔΙ ΠΡΑΝΟΥΣ
ΙΔΙΟΚΤΗΣΙΑ
Ο.Τ. 33 ΟΙΚΟΔΟΜΙΚΟ ΤΕΤΡΑΓΩΝΟ
ΜΠΛΟΚΙΑ
1/K ΚΤΙΣΜΑ (ΕΝΟΣ ΟΡΟΦΟΥ)
ΠΟΛΥΓΩΝΟΜΕΤΡΙΚΟ ΣΗΜΕΙΟ
ΔΕΝΔΡΟ
ΣΤΥΛΟΣ Δ.Ε.Η.
ΣΤΥΛΟΣ Ο.Τ.Ε.
ΒΡΑΧΙΑ
ΒΡΑΧΙΑ ΑΚΤΟΓΡΑΜΜΗΣ
ΙΣΟΫΨΗΣ
ΙΣΟΒΑΘΗΣ

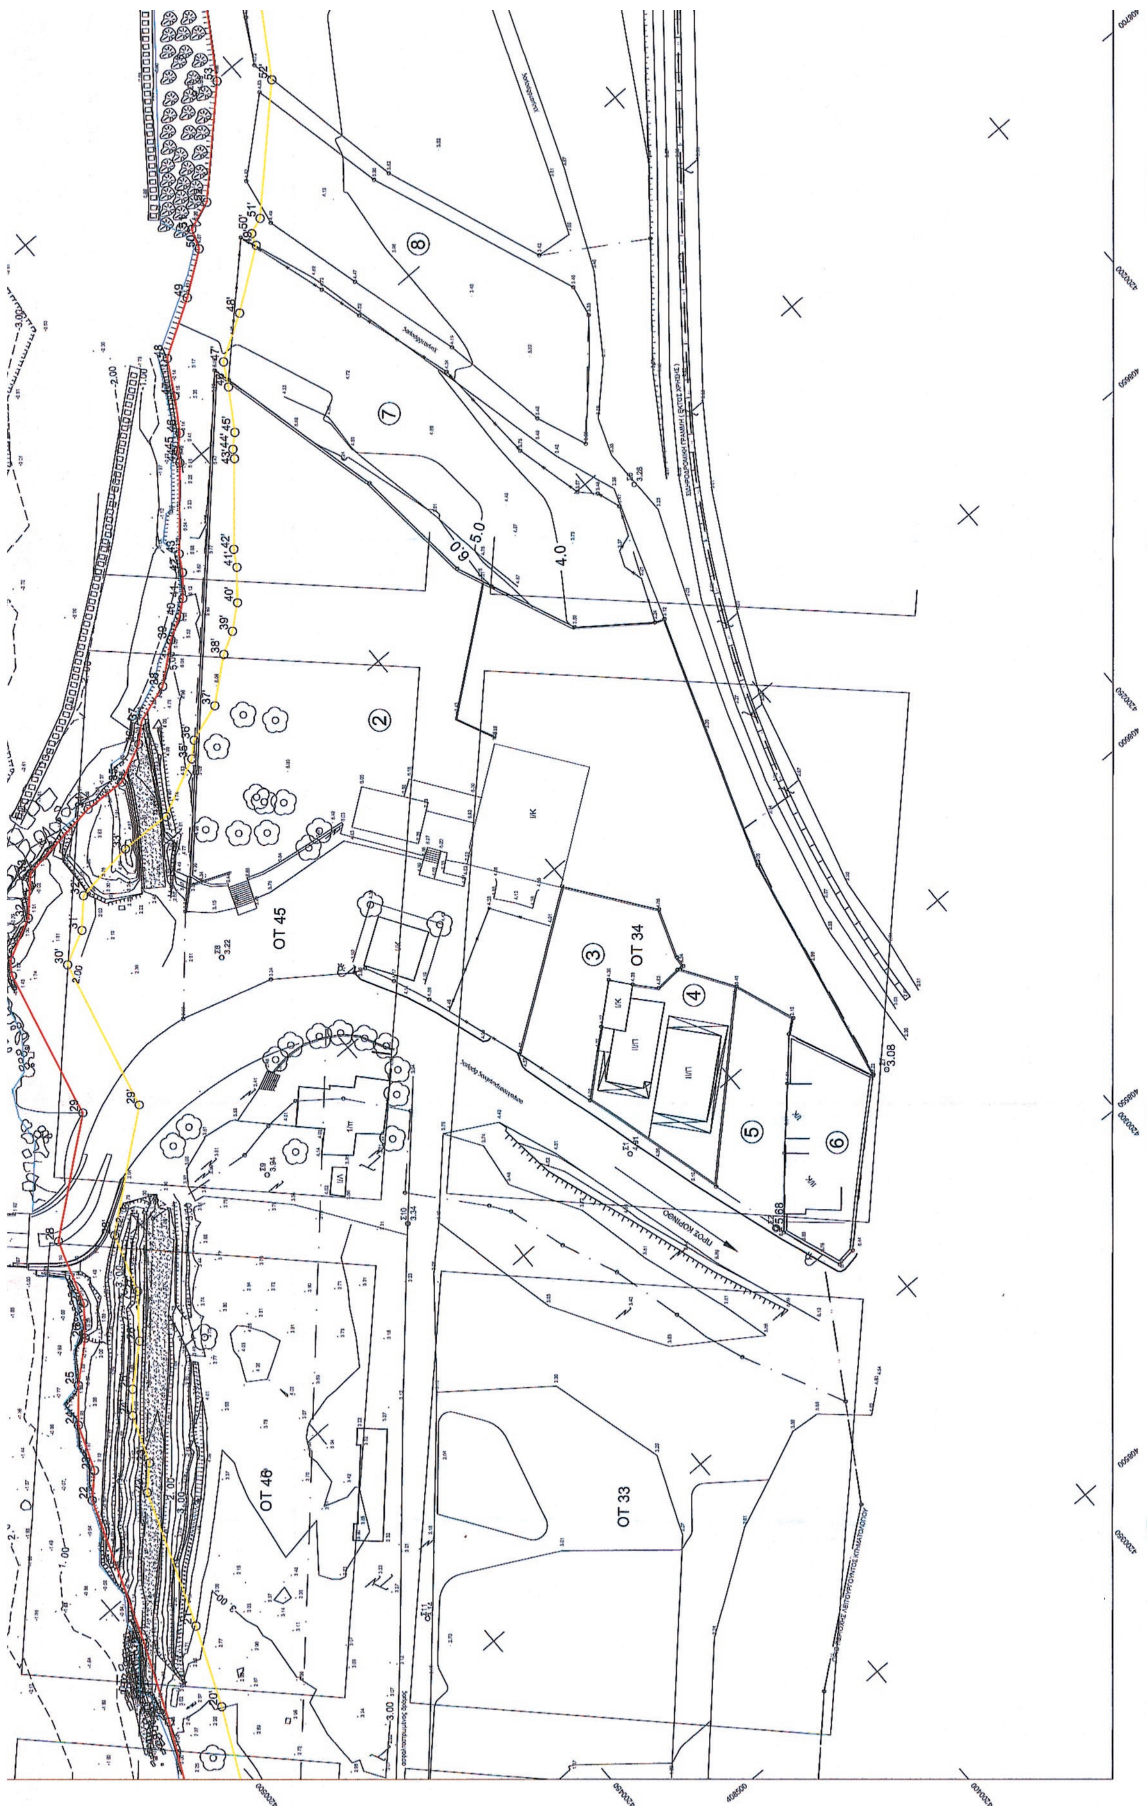
ΟΤ 45
ΟΤ 34
ΟΤ 46
ΟΤ 33

ΥΠΟΜΝΗΜΑ ΕΠΙΤΡΟΠΗΣ ΑΙΓΙΑΛΟΥ-ΠΑΡΑΛΙΑΣ
ΤΟΥ ΑΡΘΡΟΥ 3 Ν. 2971/01

α- Το παρόν διάγραμμα συνοδεύει την από 25-5-2016 έκθεση της επιτροπής.

β- Με ερυθρά συνεχή πολυγωνική γραμμή η οποία έχει κορυφές 1,2,3,4,...,61 καθορίζεται η γραμμή του αιγιαλού.

γ- Με κίτρινη συνεχή πολυγωνική γραμμή η οποία έχει κορυφές 1',2',3',....,60' καθορίζεται η οριογραμμή της παραλίας.

δ- Οι θέσεις των κορυφών των καθοριζομένων οριογραμμών ορίζονται στο έδαφος με καρτεσιανές συντεταγμένες του Ελληνικού Γεωδαιτικού Συστήματος Αναφοράς (Ε.Γ.Σ.Α '87) όπως αναγράφονται στον επισυναπτόμενο, στο παρόν, πίνακα.

Η ΕΠΙΤΡΟΠΗ

Ο ΠΡΟΕΔΡΟΣ
1. ΚΑΡΑΜΠΕΛΑΣ ΝΙΚΟΛΑΟΣ

ΤΑ ΜΕΛΗ
2. ΘΕΟΔΟΣΙΟΥ ΑΝΑΣΤΑΣΙΑ ΠΟΛΙΤΙΚΟΣ ΜΗΧΑΝΙΚΟΣ Π.Ε.
3. ΠΑΠΑΚΩΝΣΤΑΝΤΙΝΟΥ Παναγιώτης Πλωτάρχης Λ.Σ.
4. ΤΟΠΟΓΡΑΦΟΣ ΜΗΧΑΝΙΚΟΣ Π.Ε. 6/Β
5. —

ΟΙΚΟΔΟΜΙΚΟ ΤΕΤΡΑΓΩΝΟ (Ο.Τ. 33) | ΙΣΟΫΨΗΣ
ΜΠΛΟΚΙΑ | ΙΣΟΒΑΘΗΣ
ΔΙΑΣΠΑΡΤΑ ΤΜΗΜΑΤΑ ΠΛΑΤΦΟΡΜΑΣ ΔΙΟΛΚΟΥ

Διανομή πινακίδων: ① ②

ΕΓΝΑΤΙΑ ΟΔΟΣ Α.Ε.

1 ΕΓΚΡΙΝΕΤΑΙ	ΤΕΧΝΙΚΟΣ ΕΛΕΓΧΟΣ ΑΠΟ: ΟΝΟΜΑ / ΥΠΟΓΡΑΦΗ: ΗΜΕΡΟΜΗΝΙΑ:
2 ΕΓΚΡΙΝΕΤΑΙ ΟΠΩΣ ΣΗΜΕΙΩΝΕΤΑΙ	
3 ΑΝΑΘΕΩΡΗΣΗ ΚΑΙ ΕΠΑΝΥΠΟΒΟΛΗ	ΕΓΚΡΙΘΗΚΕ ΑΠΟ: ΟΝΟΜΑ / ΥΠΟΓΡΑΦΗ: ΗΜΕΡΟΜΗΝΙΑ:
4 ΔΕΝ ΑΠΑΙΤΕΙΤΑΙ ΕΛΕΓΧΟΣ	

ΕΚΠΟΝΗΣΗ ΜΕΛΕΤΩΝ ΤΟΠΟΓΡΑΦΙΑΣ ΚΑΙ ΚΤΗΜΑΤΟΛΟΓΙΟΥ, ΓΙΑ ΤΙΣ ΑΝΑΓΚΕΣ ΤΗΣ "ΕΓΝΑΤΙΑ ΟΔΟΣ Α.Ε."

ΤΟΠΟΓΡΑΦΙΚΗ ΑΠΟΤΥΠΩΣΗ ΚΑΙ ΚΤΗΜΑΤΟΓΡΑΦΗΣΗ ΤΟΥ "ΑΡΧΑΙΟΥ ΔΙΟΛΚΟΥ" ΣΤΗΝ ΠΕΡΙΟΧΗ ΤΗΣ ΔΙΩΡΥΓΑΣ ΤΗΣ ΚΟΡΙΝΘΟΥ (ΤΜΗΜΑ AD0000)

ΤΟΠΟΓΡΑΦΙΚΗ ΜΕΛΕΤΗ

ΤΟΠΟΓΡΑΦΙΚΟ ΔΙΑΓΡΑΜΜΑ
ΚΑΘΟΡΙΣΜΟΥ ΟΡΙΩΝ ΑΙΓΙΑΛΟΥ & ΠΑΡΑΛΙΑΣ

ΑΝΑΔΟΧΟΣ

SWEDESURVEY AB
Lantmäterigatan 2, SE-801 82 • GÄVLE, SWEDEN
Τηλ. +46 26 633300 • Fax +46 26 651819
E-mail : info@swedesurvey.se
www.swedesurvey.se

ΚΩΔΙΚΟΣ ΕΓΓΡΑΦΟΥ (Σύμφωνα με τη ΕΓΝΑΤΙΑ ΟΔΟΣ Α.Ε.)

ΤΜΗΜΑ	ΣΥΜΒΑΣΗ	ΕΙΔΟΣ	ΑΝΤΙΚΕΙΜΕΝΟ	ΤΥΠΟΣ	ΣΤΑΔΙΟ	ΕΚΔΟΣΗ	ΑΡΙΘΜΟΣ
A D 0 0 0 0	4 4 3 5	C	D	D	1	A	0 0 2

ΚΛΙΜΑΚΑ 1:1000 — ΠΙΝΑΚΙΔΑ 2 από 2

ΕΛΕΓΧΘΗΚΕ (επί τόπου για την ακρίβεια της αποτύπωσης)
Κόρινθος ..-..-2016
Η Μηχανικός
ΘΕΟΔΟΣΙΟΥ ΑΝΑΣΤΑΣΙΑ ΠΟΛΙΤΙΚΟΣ ΜΗΧΑΝΙΚΟΣ Π.Ε.

ΘΕΩΡΗΘΗΚΕ
Ο νόμιμος Αναπληρωτής του Αν. Προϊσταμένου της Περιφερειακής Δ/νσης Δημόσιας Περιουσίας Πελ/σου Δυτ. Ελλάδας & Ιονίου
Κόρινθος ..-..-2016
ΚΑΡΑΜΠΕΛΑΣ ΝΙΚΟΛΑΟΣ ΕΦΟΡΙΑΚΟΣ ΠΕ/Α